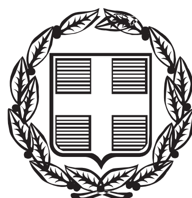


ΕΦΗΜΕΡΙΣ ΤΗΣ ΚΥΒΕΡΝΗΣΕΩΣ

ΤΗΣ ΕΛΛΗΝΙΚΗΣ ΔΗΜΟΚΡΑΤΙΑΣ

ΤΕΥΧΟΣ ΑΝΑΓΚΑΣΤΙΚΩΝ ΑΠΑΛΛΟΤΡΙΩΣΕΩΝ ΚΑΙ ΠΟΛΕΟΔΟΜΙΚΩΝ ΘΕΜΑΤΩΝ **Αρ. Φύλλου 185**

24 Αυγούστου 2015

ΠΕΡΙΕΧΟΜΕΝΑ

ΑΠΟΦΑΣΕΙΣ

ΑΠΟΦΑΣΕΙΣ

Αριθμ. ΥΠΟΠΑΙΘ/ΓΔΑΜΤΕ/ΔΠΑΝΣΜ/196062/18295/2481 (1)

Χαρακτηρισμός, ως μνημείων δέκα αλωνιών και τριών λιθόστρωτων μονοπατιών στον οικισμό της Κάτω Βέργας, Δήμου Καλαμάτας, Περιφερειακής Ενότητας Μεσσηνίας, Περιφέρειας Πελοποννήσου.

Ο ΑΝΑΠΛΗΡΩΤΗΣ ΥΠΟΥΡΓΟΣ ΠΟΛΙΤΙΣΜΟΥ, ΠΑΙΔΕΙΑΣ ΚΑΙ ΘΡΗΣΚΕΥΜΑΤΩΝ

Έχοντας υπόψη:

1. Τις διατάξεις:

α) Του άρθρου 90 του Π.δ. 63/2005 (Α΄98) «Κωδικοποίηση της Νομοθεσίας για την Κυβέρνηση και τα Κυβερνητικά Όργανα» καθώς και ότι από την εφαρμογή των κανονιστικών αυτών διατάξεων δεν προκαλείται δαπάνη σε βάρος του Κρατικού προϋπολογισμού.

β) Του Ν. 2039/1992 (Α΄61) «Περί Κύρωσης της Σύμβασης για την προστασία της Αρχιτεκτονικής Κληρονομιάς της Ευρώπης»,

γ) Του Ν. 3028/2002 (Α΄153) «Για την προστασία των Αρχαιοτήτων και εν γένει της Πολιτιστικής Κληρονομιάς» και ιδίως του άρθρου 6 παρ. 4.

δ) Του Π.δ. 104/2014 (Α΄ 171) «Οργανισμός Υπουργείου Πολιτισμού και Αθλητισμού», καθώς και το Π.δ. 191/2003 (Α΄ 146) «Οργανισμός του Υπουργείου Πολιτισμού» κατά το μέρος που αυτό διατηρείται σε ισχύ με το άρθρο 70 του π.δ 104/2014.

ε) Του άρθρου 4 του Π.δ. 24/2015 (Α΄20) «Σύσταση και μετονομασία Υπουργείων ...» σχετικά με τη σύσταση Υπουργείου Πολιτισμού, Παιδείας και θρησκευμάτων.

στ) Του Π.δ. 25/2015 (Α΄21) «Διορισμός Αντιπροέδρου της Κυβέρνησης, Υπουργών, Αναπληρωτών Υπουργών και Υφυπουργών».

ζ) Την με αριθ. Υ98/27.2.2015 (Β΄ 299) απόφαση του Πρωθυπουργού «Ανάθεση αρμοδιοτήτων στον Αναπληρωτή Υπουργό Πολιτισμού, Παιδείας και Θρησκευμάτων Νικόλαο Ξυδάκη».

η) Την αριθ. ΥΠΟΠΑΙΘ/ΓΔΔΥΗΔ/ΔΔΑΑΔ/ΤΔΑΤΠ/Α1/827 30/10393/9346/6485/27.3.2015 (ΤΕΥΧΟΣ Υ.Ο.Δ.Δ 178/2015) Διορισμός μετακλητού Αναπληρωτή Γενικού Γραμματέα στο Υπουργείο Πολιτισμού, Παιδείας και Θρησκευμάτων».

θ) Την κοινή υπουργική απόφαση ΥΠΠΟ/ΓΝΟΣ/49610/28-11-1990 (ΦΕΚ 743/Β΄/29-11-1990) «Εξαίρεση από τον περιορισμό των τριών υπογραφών».

2. Την υπουργική απόφαση ΥΠΠΟ/ΔΟΕΠΥ/ΤΠΟΝΥΣ/14/3698/20.01.2004 «Οργάνωση και λειτουργία των Συμβουλίων του Ν. 3028/2002 (Β΄ 70)».

3. Την από 12-12-2014 εισήγηση της Διεύθυνσης Προστασίας και Αναστήλωσης Νεώτερων και Σύγχρονων Μνημείων και τα λοιπά στοιχεία του φακέλου.

4. Την ομόφωνη γνωμοδότηση του Κεντρικού Συμβουλίου Νεωτέρων Μνημείων, με αριθμό Πρακτικού 11/9-07-2015, (θέμα 5ο), αποφασίζουμε:


Χαρακτηρίζουμε ως μνημεία, σύμφωνα με το άρθρο 6 παρ. 1β του Ν.3028/2002, δέκα αλώνια με την αρίθμηση από 0 έως και 9, της Βρύσης χωρίς τις τσιμεντένιες προσθήκες της, καθώς και τρία λιθόστρωτα μονοπάτια με τα πλευρικά τους όρια, όπως σημειώνονται στο συνημμένο σχετικό ορθοφωτοχάρτη της περιοχής (ΕΓΣΑ '87) με τα στοιχεία, για το μονοπάτι ένα (1) με σημεία κορυφών Η,Μ,Θ, για το μονοπάτι δύο (2) με σημεία κορυφών Α, Β, Γ, Δ, Ε, Ζ, Η και για το μονοπάτι τρία (3) με σημεία κορυφών Β, Λ, Κ, Ι, Μ, στον οικισμό της Κάτω Βέργας, Δήμου Καλαμάτας Περιφερειακής Ενότητας Μεσσηνίας, Περιφέρειας Πελοποννήσου, διότι αποτελούν έργα λαϊκής αρχιτεκτονικής και παραδοσιακής τέχνης και κατασκευής, και είναι ιστορικά συνδεδεμένα με την κοινωνική και οικονομική ανάπτυξη της περιοχής.

Η απόφαση αυτή να δημοσιευθεί στην Εφημερίδα της Κυβερνήσεως.

Αθήνα, 4 Αυγούστου 2015

Ο ΑΝΑΠΛΗΡΩΤΗΣ ΥΠΟΥΡΓΟΣ

ΝΙΚΟΛΑΟΣ ΞΥΔΑΚΗΣ

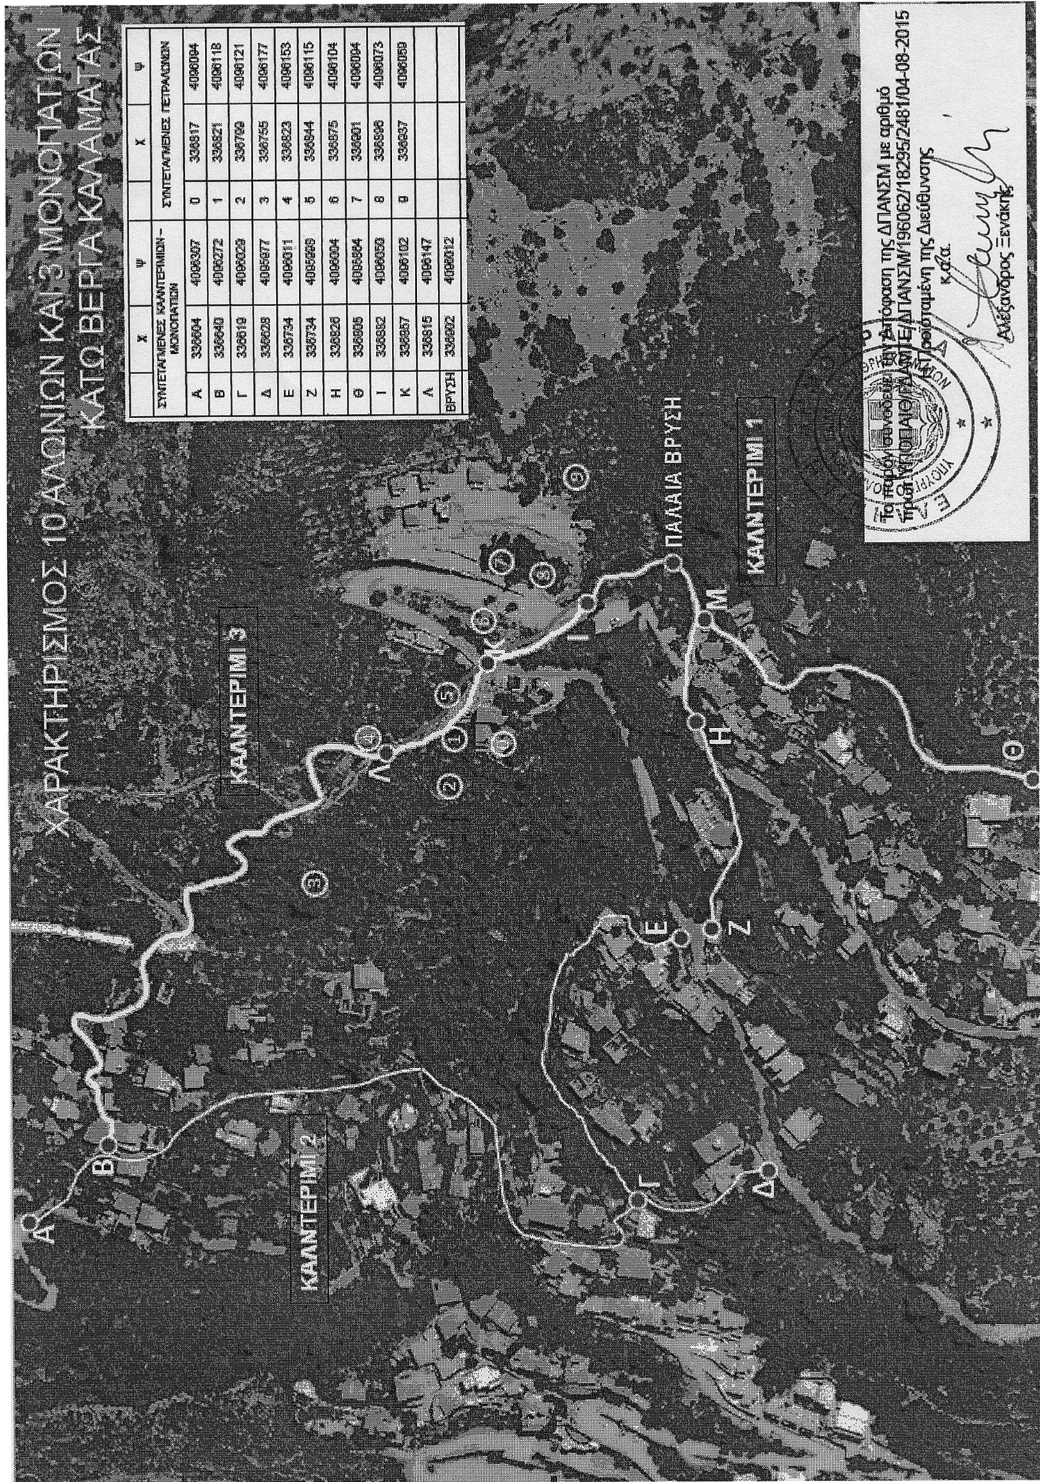

	Χ	Ψ		Χ	Ψ
ΣΥΝΤΕΤΑΓΜΕΝΕΣ ΚΑΛΝΤΕΡΙΜΙΩΝ – ΜΟΝΟΠΑΤΙΩΝ			ΣΥΝΤΕΤΑΓΜΕΝΕΣ ΠΕΤΡΑΛΩΝΩΝ		
Α	336604	4096307	0	336817	4096094
Β	336640	4096272	1	336821	4096118
Γ	336619	4096029	2	336799	4096121
Δ	336628	4095977	3	336755	4096177
Ε	336734	4096011	4	336823	4096153
Ζ	336734	4095999	5	336844	4096115
Η	336826	4096004	6	336875	4096104
Θ	336905	4095984	7	336901	4096094
Ι	336882	4096050	8	336896	4096073
Κ	336957	4096102	9	336937	4096059
Λ	336815	4096147			
ΒΡΥΣΗ	336902	4096012			

Ψηφιακά υπογεγραμμένο από CHARIKLEIA MAKA
Ημερομηνία: 2015.08.07

ΕΘΝΙΚΟ ΤΥΠΟΓΡΑΦΕΙΟ
Για τεχνικούς λόγους στο σχεδιάγραμμα, από το ηλεκτρονικό αρχείο, έγινε σμίκρυνση κατά ποσοστό 81%

Αριθμ. 2090 (2)

Κύρωση τμήματος του υφιστάμενου δικτύου κοινοχρήστων χώρων σύμφωνα με το άρθρο 35 του Ν. 3937/2011 (ΦΕΚ 60/Α/31-3-2011), εντός των ορίων του οικισμού Αδελιανός Κάμπος Δημοτικής Κοινότητας Άδελε, Δημοτικής Ενότητας Αρκαδίου, Δήμου Ρεθύμνου, Περιφερειακής Ενότητας Ρεθύμνης στη θέση «Αργουλίδα».

Ο ΑΣΚΩΝ ΚΑΘΗΚΟΝΤΑ ΓΕΝΙΚΟΥ ΓΡΑΜΜΑΤΕΑ ΑΠΟΚΕΝΤΡΩΜΕΝΗΣ ΔΙΟΙΚΗΣΗΣ ΚΡΗΤΗΣ

Έχοντας υπόψη:

1. Τις διατάξεις του Ν.δ. 17-7-1923 «Περί σχεδίων πόλεων κ.λπ.» (ΦΕΚ 228/Α/23).

2. Τις διατάξεις του Ν. 3852/2010 «Νέα Αρχιτεκτονική της Αυτοδιοίκησης και της Αποκεντρωμένης Διοίκησης-Πρόγραμμα Καλλικράτης» (ΦΕΚ 87/Α/10) και ειδικότερα το άρθρο 208 αυτού.

3. Τις διατάξεις του Π.δ. 136/2010 «Οργανισμός Αποκεντρωμένης Διοίκησης Κρήτης (ΦΕΚ 229/Α/10)

4. Τις διατάξεις του άρθρου 42 παρ. 5, εδάφιο β του Ν. 1337/1983 «Επέκταση των πολεοδομικών σχεδίων. Οικιστική ανάπτυξη και σχετικές ρυθμίσεις» (ΦΕΚ 33/Α/83).

5. Τις διατάξεις του άρθρου 6 του Π.δ./24-4-1985 «Τρόπος καθορισμού ορίων οικισμών της χώρας κ.λπ.», (ΦΕΚ 181/Δ/85).

6. Την με αρ. 1828/08 απόφαση του ΣτΕ.

7. Τις διατάξεις του άρθρου 35 του Ν. 3937/2011 «Διατήρηση της βιοποικιλότητας και άλλες διατάξεις» (ΦΕΚ 60/Α/31-3-1, τροποποιήθηκε και ισχύει.

8. Τις διατάξεις του άρθρου 42 παρ. 16 του Ν. 4030/2011 «Νέος τρόπος έκδοσης αδειών δόμησης, ελέγχου κατασκευών και λοιπές διατάξεις» (ΦΕΚ 279/Α/25-11-2011).

9 Την με αρ. πρωτ. 39608/14-9-2011 (ΦΕΚ 2200/Β/30-9-2011), απόφαση του ΥΠΕΚΑ.

10. Την με αρ. πρωτ. Τ.Π. 1281/14-7-1988 απόφαση της Νομάρχη Ρεθύμνης «Καθορισμός ορίων του οικισμού «Αδελιανός Κάμπος», κοινότητας Άδελε Ν. Ρεθύμνης» (ΦΕΚ 272/Δ/11-6-2009»

11. Το με αρ. πρωτ. 4309/7-11-11 έγγραφο.

12. Την με αρ. πρωτ. 188/2015 απόφαση του Δημοτικού Συμβουλίου του Δήμου Ρεθύμνου.

13. Τα φύλλα των εφημερίδων «Ρεθεμνιώτικα Νέα» και «Κρητική Επιθεώρηση», στα οποία δημοσιεύθηκε στις 16-4-2015 και 17-4-2015, η ανακοίνωση για την κύρωση.

14. Την από 27-1-2015 αίτηση του Π. Αποστολάκη

15. Το με αρ. πρωτ. ΥΔ 348/29-5-2015 έγγραφο της Δ/νσης Τεχνικών Υπηρεσιών ΥΔΟΜ Δήμου Ρεθύμνου.

16. Το με χρονολογία Ιανουάριος 2015 και κλίμακα 1:200 τοπογραφικό διάγραμμα του Διπλ. Αγρονόμου Τοπογράφου Μηχανικού Γεωργίου Φανουργάκη.

17. Το με αρ. πρωτ. οικ. ΥΔ 2425/29-5-2015 έγγραφο της Δ/νσης Τεχνικών Υπηρεσιών ΥΔΟΜ Δήμου Ρεθύμνου με το οποίο βεβαιώνεται ότι δεν υποβλήθηκαν ενστάσεις.

18. Το με αρ. 28472/17-2-2005 συμβόλαιο παραχώρησης σε κοινή χρήση ακινήτου σύμφωνα με το άρθρο 6 παρ. 2 του Π.δ. 24-4-1985 (ΦΕΚ 181/Δ/85) της Συμβολαιογράφου Ρεθύμνου Ιωάννας Στεφανάκη - Παπαδοπετράκη το οποίο μεταγράφηκε στο Κτηματολόγιο Ρεθύμνου με ΚΑΕΚ 41012ΕΚ00154. Το παραχωρηθέν αυτό τμήμα, συνδέεται με υφιστάμενο κοινόχρηστο δίκτυο.

19. Το με χρονολογία Μάιος 2004 και κλίμακα 1:200 τοπογραφικό διάγραμμα του Πτυχιούχου Πολιτικού Μηχανικού Τ.Ε. Γιώργη Αγγελογιαννάκη, που συνοδεύει το με αρ. 28472/17-2-2005 συμβόλαιο παραχώρησης.

20. Φωτογραφίες.

21. Την Τεχνική έκθεση που υπογράφει ο Διπλωματούχος Αγρονόμος Τοπογράφος Μηχανικός Γεώργιος Φανουργάκης.

22. Το με κλίμακα 1:2000 απόσπασμα επί ορθοφωτοχάρτη.

23. Το γεγονός ότι από τις κανονιστικές διατάξεις της παρούσας απόφασης δεν προκαλείται δαπάνη εις βάρος του κρατικού προϋπολογισμού και του οικείου ΟΤΑ.

24. Το άρθρο 56 του Ν. 4257/14-4-2014 (ΦΕΚ 93/Α/2014) «Επείγουσες ρυθμίσεις αρμοδιότητας Υπουργείου Εσωτερικών.

25. Την με αρ. 4/6-2-2015 πράξη του Υπουργικού Συμβουλίου (ΦΕΚ 24/Α/2015). «Αποδοχή των παραιτήσεων των Γενικών Γραμματέων των Αποκεντρωμένων Διοικήσεων της χώρας», αποφασίζουμε:


1. Την κύρωση τμήματος του υφιστάμενου δικτύου κοινοχρήστων χώρων σύμφωνα με το άρθρο 35 του Ν. 3937/2011 (ΦΕΚ 60/Α/31-3-2011), εντός των ορίων του οικισμού Αδελιανός Κάμπος, Τοπικής Κοινότητας Άδελε, Δημοτικής Ενότητας Αρκαδίου, Δήμου Ρεθύμνου, Περιφερειακής Ενότητας Ρεθύμνης στη θέση «Αργουλίδα Πέτρος», όπως αυτό αποτυπώνεται στο με χρονολογία Ιανουάριος 2015 και κλίμακα 1:200 τοπογραφικό διάγραμμα του Διπλ. Αγρονόμου Τοπογράφου Μηχανικού Γεωργίου Φανουργάκη, το οποίο θεωρείται από τον Δ/ντή ΠΕΧΩΣ, και αποτελεί αναπόσπαστο τμήμα της παρούσας απόφασης.

2. Η ισχύς της απόφασης αρχίζει από την δημοσίευσή της στην Εφημερίδα της Κυβερνήσεως.

Η απόφαση αυτή και το συνοδεύον τοπογραφικό, να δημοσιευθεί στην Εφημερίδα της Κυβερνήσεως.


Ηράκλειο, 30 Ιουλίου 2015

Ο Ασκών καθήκοντα
Γενικού Γραμματέα Αποκεντρωμένης Διοίκησης
ΑΝΑΣΤΑΣΙΟΣ ΙΩΑΝΝΟΥ

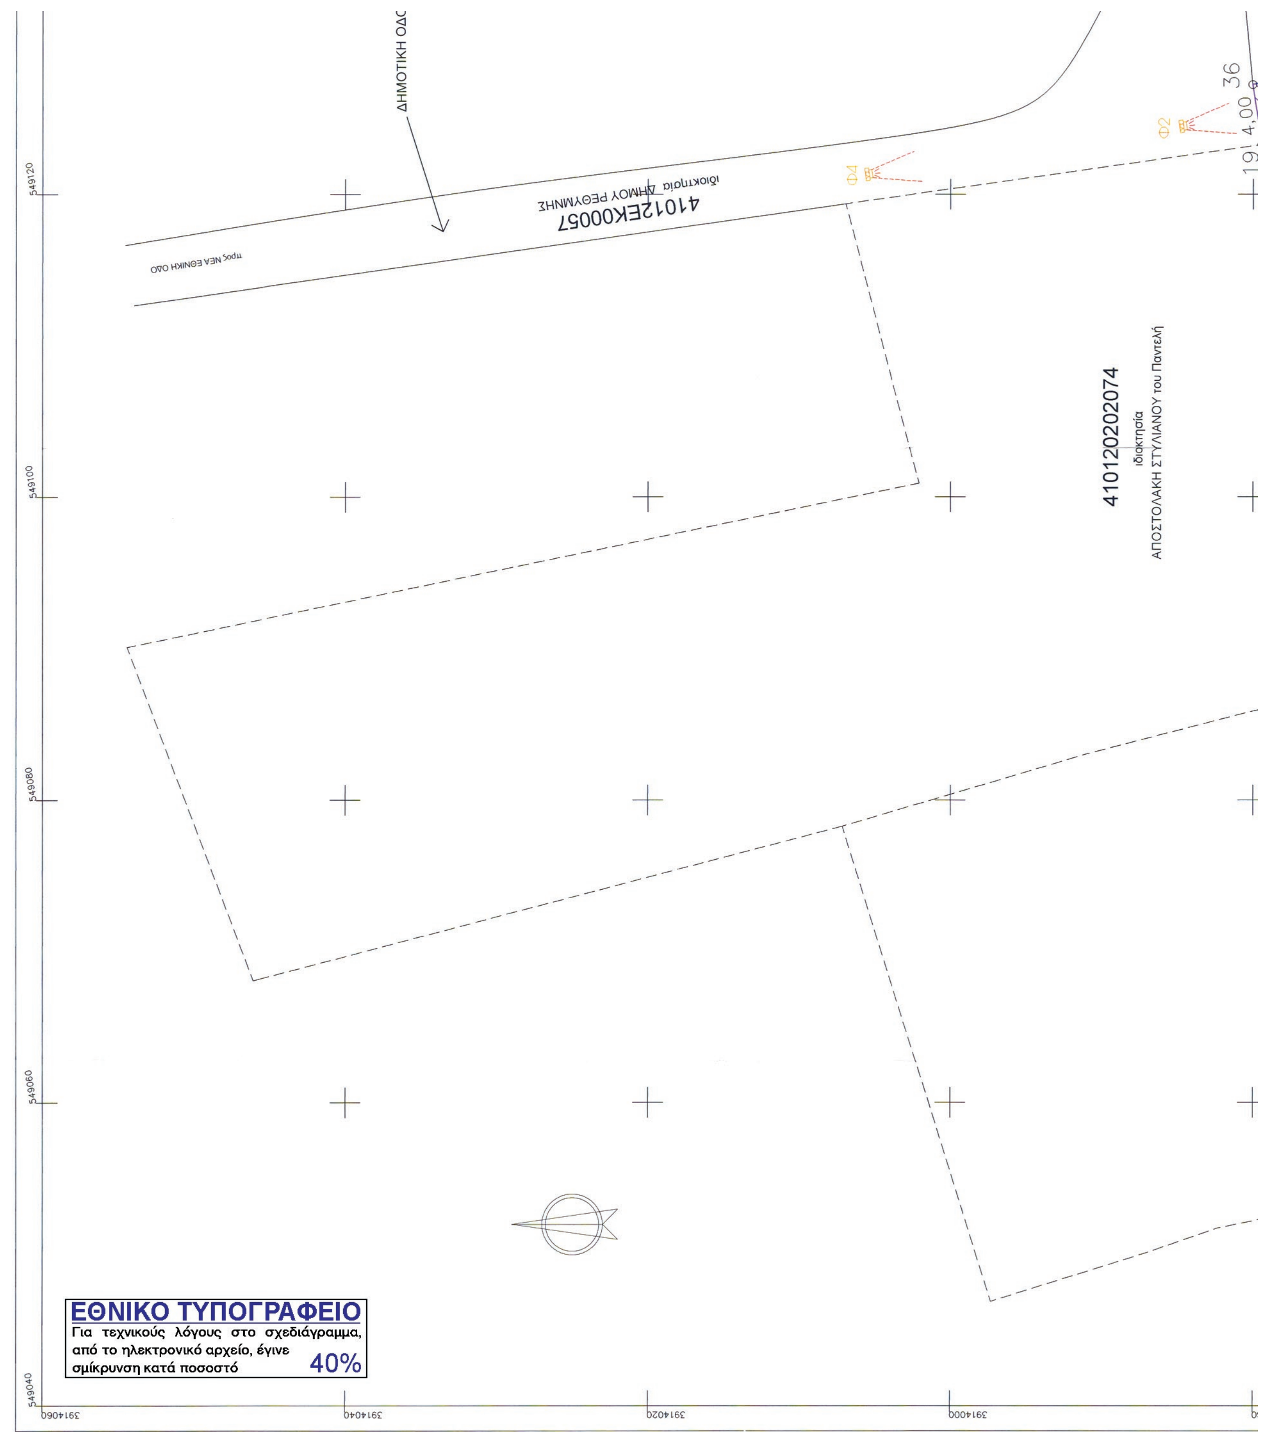
ΔΗΜΟΤΙΚΗ ΟΔΟ
41012ΕΚ00057
ιδιοκτησία ΔΗΜΟΥ ΡΕΘΥΜΝΗΣ
προς ΝΕΑ ΕΘΝΙΚΗ ΟΔΟ
410120202074
ιδιοκτησία
ΑΠΟΣΤΟΛΑΚΗ ΣΤΥΛΙΑΝΟΥ του Παντελή
Φ4
Φ2
36
549120
549100
549080
549060
549040
3914060
3914040
3914020
3914000
ΕΘΝΙΚΟ ΤΥΠΟΓΡΑΦΕΙΟ
Για τεχνικούς λόγους στο σχεδιάγραμμα, από το ηλεκτρονικό αρχείο, έγινε σμίκρυνση κατά ποσοστό
40%


ΑΠΟΣΠΑΣΜΑ ΧΑΡΤΗ οικ. ΑΔΕΛΙΑΝΟΣ ΚΑΜΠΟΣ / ΚΛΙΜΑΚΑ 1:5000
(ΤΠ 1281/ 15-11-1988 ΦΕΚ 272 / ΑΑΠ / 11-6-2009)
όρια οικισμού
ΑΔΕΛΙΑΝΟΣ ΚΑΜΠΟΣ
ΘΕΣΗ
ΟΔΟΥ ΚΥΡΩΣΗΣ
ΣΕΙΡΑΓΑΚΗ Ε. ΕΥΑΓΓΕΛΙΑ
ΥΠΟΜΝΗΜΑ
ΟΔΟΣ ΠΡΟΫΦΙΣΤΑΜΕΝΗ ΤΟΥ 1985
549180
549160
549140
3914060
3914040
3914020
3914000
3913980
Φ3



14,40
35,74
20
410120202070
ιδιοκτησία
ΑΠΟΣΤΟΛΑΚΗ ΠΑΝΤΕΛΕΗΜΩΝΟΣ ΤΟΥ ΣΤΥΛΙΑΝΟΥ
410120202071
ιδιοκτησία
ΑΠΟΣΤΟΛΑΚΗ ΣΤΥΛΙΑΝΟΥ του Παντελή
410120202016
ιδιοκτησία
ΜΑΤΘΑΙΟΥ
410120202043
ιδιοκτησία
ΓΙΑΝΝΟΥΣΑΚΗ ΕΜΜΑΝΟΥΗΛ
549120
549100
549080
549060
549040

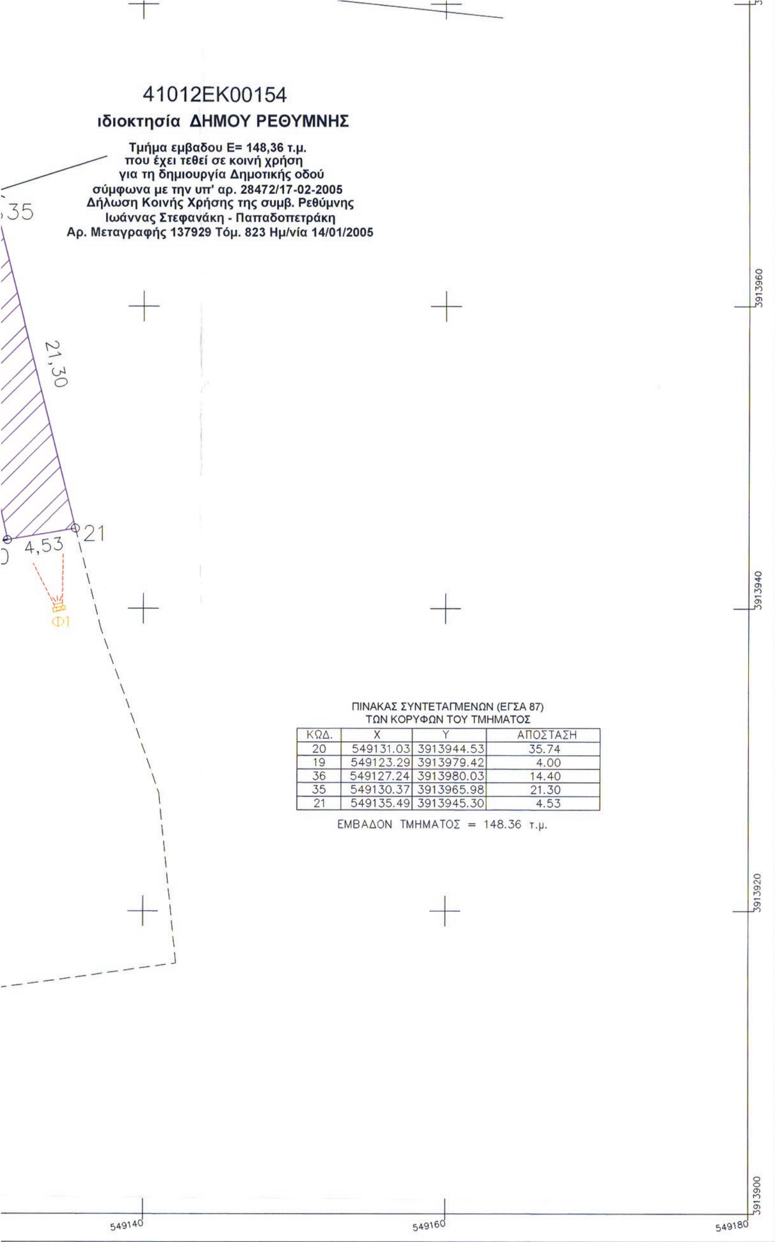

ΠΙΝΑΚΑΣ ΣΥΝΤΕΤΑΓΜΕΝΩΝ (ΕΓΣΑ 87) ΤΩΝ ΚΟΡΥΦΩΝ ΤΟΥ ΤΜΗΜΑΤΟΣ

ΚΩΔ.	X	Y	ΑΠΟΣΤΑΣΗ
20	549131.03	3913944.53	35.74
19	549123.29	3913979.42	4.00
36	549127.24	3913980.03	14.40
35	549130.37	3913965.98	21.30
21	549135.49	3913945.30	4.53

ΕΜΒΑΔΟΝ ΤΜΗΜΑΤΟΣ = 148.36 τ.μ.

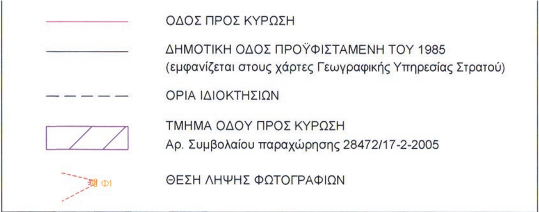

ΤΕΧΝΙΚΟ ΓΡΑΦΕΙΟ ΜΕΛΕΤΩΝ
ΦΑΝΟΥΡΓΑΚΗΣ ΓΕΩΡΓΙΟΣ
ΤΟΠΟΓΡΑΦΟΣ ΜΗΧΑΝΙΚΟΣ Ε.Μ.Π
ΜΑΡΚΕΛΟΥ 8 ΡΕΘΥΜΝΟ ΤΚ 74100
ΤΗΛ. 2831027398 ΦΑΞ 2831035538 email: gfano@otenet.gr

ΕΛΛΗΝΙΚΗ ΔΗΜΟΚΡΑΤΙΑ
ΑΠΟΚΕΝΤΡΩΜΕΝΗ ΔΙΟΙΚΗΣΗ ΚΡΗΤΗΣ
Τ.Υ. με Αριθ. Πρωτ. 20.10.2015
Απόφαση Α.Κ.Γ.Γ.Α.Δ.Κ
Ο ΔΙΝΤΗΣ

ΕΡΓΟ:
ΚΥΡΩΣΗ ΚΟΙΝΟΧΡΗΣΤΟΥ ΧΩΡΟΥ σύμφωνα με το άρθρο 35 του Ν. 3937 / 2011

ΘΕΜΑ:
ΤΟΠΟΓΡΑΦΙΚΟ ΔΙΑΓΡΑΜΜΑ

ΕΡΓΟΔΟΤΗΣ:
ΑΠΟΣΤΟΛΑΚΗΣ ΠΑΝΤΕΛΕΗΜΩΝ ΤΟΥ ΣΤΥΛΙΑΝΟΥ

ΘΕΣΗ ΔΡΟΜΟΥ:
ΔΗΜΟΣ ΡΕΘΥΜΝΟΥ
ΔΗΜΟΤΙΚΗ ΕΝΟΤΗΤΑ ΑΡΚΑΔΙΟΥ
ΔΗΜΟΤΙΚΗ ΚΟΙΝΟΤΗΤΑ ΑΔΕΛΕ
ΟΙΚΙΣΜΟΣ ΑΔΕΛΙΑΝΟΥ ΚΑΜΠΟΥ
ΤΟΠΩΝΥΜΙΟ ΑΡΓΟΥΛΙΔΑ

ΚΛΙΜΑΚΑ 1:200 — ΙΑΝΟΥΑΡΙΟΣ 2015

Ο ΣΥΝΤΑΞΑΣ

ΓΕΩΡΓΙΟΣ ΝΙΚ. ΦΑΝΟΥΡΓΑΚΗΣ
ΤΟΠΟΓΡΑΦΟΣ ΜΗΧΑΝΙΚΟΣ Ε.Μ.Π.
ΜΑΡΚΕΛΟΥ 8 - Τ.Κ. 74100 ΡΕΘΥΜΝΟ ΚΡΗΤΗΣ
ΤΗΛ. 28310 27398 - FAX: 28310 35538

ΕΘΝΙΚΟ ΤΥΠΟΓΡΑΦΕΙΟ

ΕΦΗΜΕΡΙΣ ΤΗΣ ΚΥΒΕΡΝΗΣΕΩΣ

ΤΙΜΗ ΠΩΛΗΣΗΣ ΦΥΛΛΩΝ ΤΗΣ ΕΦΗΜΕΡΙΔΑΣ ΤΗΣ ΚΥΒΕΡΝΗΣΕΩΣ

Σε έντυπη μορφή:

- Για τα Φ.Ε.Κ. από 1 έως 16 σελίδες σε 1 € προσαυξανόμενη κατά 0,20 € για κάθε επιπλέον οκτασέλιδο ή μέρος αυτού.
- Για τα φωτοαντίγραφα Φ.Ε.Κ. σε 0,15 € ανά σελίδα.

Σε μορφή DVD/CD:

Τεύχος	Ετήσια έκδοση	Τριμηνιαία έκδοση	Μηνιαία έκδοση
Α΄	150 €	40 €	15 €
Β΄	300 €	80 €	30 €
Γ΄	50 €	-	-
Υ.Ο.Δ.Δ.	50 €	-	-
Δ΄	110 €	30 €	-

Τεύχος	Ετήσια έκδοση	Τριμηνιαία έκδοση	Μηνιαία έκδοση
Α.Α.Π.	110 €	30 €	-
Ε.Β.Ι.	100 €	-	-
Α.Ε.Δ.	5 €	-	-
Δ.Δ.Σ.	200 €	-	20 €
Α.Ε.-Ε.Π.Ε.	-	-	100 €

- Η τιμή πώλησης μεμονωμένων Φ.Ε.Κ. σε μορφή cd-rom από εκείνα που διατίθενται σε ψηφιακή μορφή και μέχρι 100 σελίδες, σε 5 € προσαυξανόμενη κατά 1 € ανά 50 σελίδες.

ΕΤΗΣΙΕΣ ΣΥΝΔΡΟΜΕΣ Φ.Ε.Κ.

Τεύχος	Έντυπη μορφή
Α΄	225 €
Β΄	320 €
Γ΄	65 €
Υ.Ο.Δ.Δ.	65 €

Τεύχος	Έντυπη μορφή
Δ΄	160 €
Α.Α.Π.	160 €
Ε.Β.Ι.	65 €
Α.Ε.Δ.	10 €

Τεύχος	Έντυπη μορφή
Α.Ε.-Ε.Π.Ε.	2.250 €
Δ.Δ.Σ.	225 €
Α.Σ.Ε.Π.	70 €
Ο.Π.Κ.	-

- Το τεύχος Α.Σ.Ε.Π. (έντυπη μορφή) θα αποστέλλεται σε συνδρομητές ταχυδρομικά, με την επιβάρυνση των 70 €, ποσό το οποίο αφορά τα ταχυδρομικά έξοδα.

- Η καταβολή γίνεται σε όλες τις Δημόσιες Οικονομικές Υπηρεσίες (Δ.Ο.Υ.). Το πρωτότυπο διπλότυπο (έγγραφο αριθμ. πρωτ. 9067/28.2.2005 2η Υπηρεσία Επιτρόπου Ελεγκτικού Συνεδρίου) με φροντίδα των ενδιαφερομένων, πρέπει να αποστέλλεται ή να κατατίθεται στο Εθνικό Τυπογραφείο (Καποδιστρίου 34, Τ.Κ. 104 32 Αθήνα).
- Σημειώνεται ότι φωτοαντίγραφα διπλοτύπων, ταχυδρομικές Επιταγές για την εξόφληση της συνδρομής, δεν γίνονται δεκτά και θα επιστρέφονται.
- Οι οργανισμοί τοπικής αυτοδιοίκησης, τα νομικά πρόσωπα δημοσίου δικαίου, τα μέλη της Ένωσης Ιδιοκτητών Ημερησίου Τύπου Αθηνών και Επαρχίας, οι τηλεοπτικοί και ραδιοφωνικοί σταθμοί, η Ε.Σ.Η.Ε.Α, τα τριτοβάθμια συνδικαλιστικά όργανα και οι τριτοβάθμιες επαγγελματικές ενώσεις δικαιούνται έκπτωσης πενήντα τοις εκατό (50%) επί της ετήσιας συνδρομής.
- Το ποσό υπέρ ΤΑ.Π.Ε.Τ. (5% επί του ποσού συνδρομής), καταβάλλεται ολόκληρο (Κ.Α.Ε. 3512) και υπολογίζεται πριν την έκπτωση.
- Στην Ταχυδρομική συνδρομή του τεύχους Α.Σ.Ε.Π. δεν γίνεται έκπτωση.

Πληροφορίες για δημοσιεύματα που καταχωρίζονται στα Φ.Ε.Κ. στο τηλ.: 210 5279000.
Φωτοαντίγραφα παλαιών Φ.Ε.Κ.: τηλ.: 210 8220885.

Τα φύλλα όλων των τευχών της Εφημερίδας της Κυβερνήσεως διατίθενται δωρεάν σε ηλεκτρονική μορφή από την ιστοσελίδα του Εθνικού Τυπογραφείου (www.et.gr)

Ηλεκτρονική Διεύθυνση: http://www.et.gr - e-mail: webmaster.et@et.gr

ΟΙ ΥΠΗΡΕΣΙΕΣ ΕΞΥΠΗΡΕΤΗΣΗΣ ΠΟΛΙΤΩΝ ΛΕΙΤΟΥΡΓΟΥΝ ΚΑΘΗΜΕΡΙΝΑ ΑΠΟ 08:00 ΜΕΧΡΙ 13:30



ΑΠΟ ΤΟ ΕΘΝΙΚΟ ΤΥΠΟΓΡΑΦΕΙΟ
ΚΑΠΟΔΙΣΤΡΙΟΥ 34 * ΑΘΗΝΑ 104 32 * ΤΗΛ. 210 52 79 000 * FAX 210 52 21 004